



ΕΦΗΜΕΡΙΣ ΤΗΣ ΚΥΒΕΡΝΗΣΕΩΣ

ΤΗΣ ΕΛΛΗΝΙΚΗΣ ΔΗΜΟΚΡΑΤΙΑΣ

ΤΕΥΧΟΣ ΤΕΤΑΡΤΟ **Αρ. Φύλλου 432**

27 Μαΐου 2002

ΠΕΡΙΕΧΟΜΕΝΑ

ΑΠΟΦΑΣΕΙΣ

ΑΠΟΦΑΣΕΙΣ

Αριθ. 49162 (1)

Χαρακτηρισμός ως διατηρητέων κτιρίων καθώς και του περιβάλλοντος αυτών χώρου,που βρίσκονται στην εκτός σχεδίου περιοχή «Νεώριο-Ρώσικα Μαγαζιά» του δήμου Πόρου Τροιζηνίας (ν.Αττικής) και καθορισμός ειδικών όρων και περιορισμών δόμησης αυτών.

Η ΥΠΟΥΡΓΟΣ ΠΕΡΙΒΑΛΛΟΝΤΟΣ ΧΩΡΟΤΑΞΙΑΣ ΚΑΙ ΔΗΜΟΣΙΩΝ ΕΡΓΩΝ

Έχοντας υπόψη:

1.- Τις διατάξεις της παρ. 2 του άρθρου 110 του Κώδικας Βασικής Πολεοδομικής Νομοθεσίας (άρθρο μόνο του κωδικοποιημένου π.δ/τος της 14/24-7-1999 (Δ΄ 580) όπως αντικαταστάθηκε με το άρθρο 3 (παρ.2) του ν. 2831/2000 «Τροποποίηση των διατάξεων του ν. 1577/1985 «Γενικός Οικοδομικός Κανονισμός» και άλλες πολεοδομικές διατάξεις (Α΄140).

2.-Τις διατάξεις του άρθρου 29Α του ν. 1558/1985 «Κυβέρνηση και Κυβερνητικά ΄Οργανα» (Α΄ 137), όπως αυτό προστέθηκε με το άρθρο 27 του ν. 2081/1992 (Α΄ 154) και αντικαταστάθηκε με την παρ. 2α του άρθρου 1 του ν. 2469/1997 (Α΄ 38).

3.- Την Υ6/31.10.2001 απόφαση Πρωθυπουργού και Υπουργού Περιβάλλοντος, Χωροταξίας και Δημοσίων ΄Εργων «Ανάθεση αρμοδιοτήτων Υπουργού Περιβάλλοντος, Χωροταξίας και Δημοσίων ΄Εργων στους Υφυπουργούς Περιβάλλοντος, Χωροταξίας και Δημοσίων ΄Εργων» (Β΄1484).

4.- Τις διατάξεις της παρ.Β του άρθρου 1 του π.δ/τος 28/28.1.1993 «Καθορισμός αρμοδιοτήτων που διατηρούνται από τον Υπουργό και τις Περιφερειακές Υπηρεσίες διανομαρχιακού επιπέδου του Υπουργείου Περιβάλλοντος,Χωροταξίας και Δημοσίων Έργων (Α΄9).

5.- Την από 27-7-2001 αιτιολογική έκθεση της Διεύθυνσης Πολεοδομικού Σχεδιασμού-Τμήμα Παραδοσιακών Οικισμών.

6.- Την από 30-7-2001 (αρ.πρωτ.ΥΠΕΧΩΔΕ 19579/ 6932/01) σύμφωνη γνώμη του ενδιαφερομένου.

7.- Το γεγονός ότι από τις κανονιστικές διατάξεις αυτής της απόφασης δεν προκαλείται δαπάνη σε βάρος του κρατικού προϋπολογισμού και του οικείου Ο.Τ.Α., αποφασίζουμε:

1.- Χαρακτηρίζονται ως διατηρητέα τα κτίρια καθώς και ο περιβάλλων χώρος αυτών,που βρίσκονται στην εκτός σχεδίου περιοχή Νεώριο-Ρώσικα Μαγαζιά του Δήμου Πόρου Τροιζηνίας (ν.Αττικής) επί της οδού Μίνας Διαμαντοπούλου,φερόμενα ως ιδιοκτησία Δημητρίου Διαμαντοπούλου, όπως φαίνονται με μαύρη διαγράμμιση στο σχετικό πρωτότυπο διάγραμμα σε κλίμακα 1:200, που θεωρήθηκε από τον Προϊστάμενο της Διεύθυνσης Τοπογραφικών Εφαρμογών με την αρ.49162/2002 πράξη του και που αντίτυπό του σε φωτοσμίκρυνση δημοσιεύεται με την παρούσα απόφαση.

2.- Ως διατηρητέο χαρακτηρίζεται το αρχικό εκάστοτε κτίριο καθώς και οι εναρμονιζόμενες με το αρχικό κτίριο μεταγενέστερες προσθήκες.

3.- Στα χαρακτηριζόμενα ως διατηρητέα κτίρια απαγορεύεται κάθε αφαίρεση, αλλοίωση ή καταστροφή των επί μέρους αρχιτεκτονικών ή καλλιτεχνικών και διακοσμητικών στοιχείων τους, όσο και των κτιρίων συνολικά, πλήν των προσκτισμάτων ή των στοιχείων των κτιρίων για τα οποία η Επιτροπή Πολεοδομικού και Αρχιτεκτονικού Ελέγχου (ΕΠΑΕ) έχει γνωμοδοτήσει για την αφαίρεσή τους.

4.- Δεν επιτρέπεται η τοποθέτηση φωτεινών ή μη επιγραφών και διαφημίσεων στο διατηρητέο κτίριο.Επιτρέπεται η τοποθέτηση επιγραφών μικρών διαστάσεων που πληροφορούν για την χρήση των χώρων του κτιρίου.

5.- Επιτρέπεται η επισκευή-αποκατάσταση των όψεων των διατηρητέων κτισμάτων, ο εκσυγχρονισμός των εγκαταστάσεων, η ενίσχυση του φέροντα οργανισμού, καθώς και επεμβάσεις για λόγους λειτουργικούς.

Προσθήκες μικρής κλίμακας,επιτρέπονται μόνο στα βοηθητικά κτίσματα όπως φαίνονται με στοιχεία Α,Β και Γ με μαύρη διαγράμμιση στο διάγραμμα της παρ.1 με ειδική ρύθμιση σύμφωνα με τις διατάξεις του άρθρου 4 του Νόμου 1577/85, όπως αντικαταστάθηκε με το άρθρο 3 (παρ.2) του Ν.2831/2000 εφ'όσον δεν παραβλάπτονται τα διατηρητέα κτίσματα και ο περιβάλλων χώρος.

7.- Για οποιαδήποτε επέμβαση στο εξωτερικό ή εσωτερικό των διατηρητέων κτιρίων όπως και για την τοποθέτηση επιγραφών απαιτείται έγκριση της ΕΠΑΕ.

8.- Στο σύνολο του συγκροτήματος επιτρέπονται οι χρήσεις:

Κατοικία, τουριστικό κατάλυμα, εστιατόριο,πολιτιστικά, εκπαίδευση,συνεδριακό και ναυταθλητικό κέντρο, καλλιτεχνικό - χειροτεχνικό εργαστήριο.

9.- Η ισχύς της παρούσας απόφασης αρχίζει από τη δημοσίευσή της στην Εφημερίδα της Κυβερνήσεως.

Η παρούσα απόφαση να δημοσιευθεί στην Εφημερίδα της Κυβερνήσεως.

Αθήνα, 15 Απριλίου 2002

Η ΥΦΥΠΟΥΡΓΟΣ

ΡΟΔΟΥΛΑ ΖΗΣΗ

ΠΡΟΣ ΝΕΩΡΙΟ ΚΑΙ ΟΙΚΙΣΜΟ ΠΟΡΟΥ

ΚΟΙΝΟΤΙΚΗ ΟΔΟΣ ΜΙΝΑΣ ΔΙΑΜΑΝΤΟΠΟΥΛΟΥ

ΙΔΙΟΚΤΗΣΙΑ
Δ. ΔΙΑΜΑΝΤΟΠΟΥΛΟΥ

ΛΙΜΑΝΑΚΙ ΤΗΣ ΑΓΑΠΗΣ

ΚΑΤΑΚΡΗΜΝΙΣΜΕΝΟΣ ΠΕΤΡΙΝΟΣ ΤΟΙΧΟΣ ΟΡΙΟΘΕΤΗΣΗΣ ΑΡΧΙΚΗΣ ΙΔΙΟΚΤΗΣΙΑΣ

ΕΜΒΑΔΟΝ Α =3.369 τ.μ.
ΕΜΒΑΔΟΝ Β =2.788 τ.μ.

ΤΙΤΛΟΙ ΙΔΙΟΚΤΗΣΙΑΣ

ΑΓΡΟΤΕΜΑΧΙΟ Α ΑΡ. ΣΥΜΒΟΛΑΙΟΥ 4531/1909
(ΣΥΜΒΟΛΑΙΟΓΡΑΦΟΥ ΠΟΡΟΥ Δ. ΑΝΤΩΝΟΠΟΥΛΟΥ)

ΑΓΡΟΤΕΜΑΧΙΟ Β ΑΡ. ΣΥΜΒΟΛΑΙΟΥ 7164/1910
(ΣΥΜΒΟΛΑΙΟΓΡΑΦΟΥ ΠΟΡΟΥ Δ. ΑΝΤΩΝΟΠΟΥΛΟΥ)

ΔΗΛΩΣΗ ΑΠΟΔΟΧΗΣ ΚΛΗΡΟΝΟΜΙΑΣ
ΑΡΙΘΜΟΣ 7648 25/1/1991
(ΣΥΜΒΟΛΑΙΟΓΡ. ΑΘΗΝΩΝ ΔΗΜΗΤΡΑΣ ΣΤΑΦΥΛΑΚΗ)

ΘΑΛΑΣΣΑ

N

ΥΠΟΥΡΓΕΙΟ
ΠΕΡΙΒΑΛΛΟΝΤΟΣ ΧΩΡΟΤΑΞΙΑΣ & ΔΗΜ. ΕΡΓΩΝ
Γ. 49162/02
"Χαρακτηρισμού ως διατηρητέων κτιρίων καθώς & του περιβάλλοντος αυτών χώρου, που βρίσκονται στην εκτός σχεδίου περιοχή "Νεώριο-Ρώσικα Μαγαζιά" του δ. Πόρου Τροιζηνίας (ν. Αττικής) & καθορισμού ειδικών όρων & περιορισμών δόμησης αυτών"
ΑΘΗΝΑ 15 Απριλίου 2002
Ο Δ/ντής
Ι. ΓΙΑΝΝΑΚΟΠΟΥΛΟΣ

Αρ. Φ.106/02.
εχ. 1

ΔΗΜΗΤΡΙΟΣ Α. ΔΙΑΜΑΝΤΟΠΟΥΛΟΣ

ΚΤΙΡΙΑΚΟ ΣΥΝΟΛΟ ΚΑΙ ΔΙΑΜΟΡΦΩΜΕΝΟΣ ΠΕΡΙΒΑΛΛΩΝ ΧΩΡΟΣ ΙΔΙΟΚΤΗΣΙΑΣ ΔΗΜΗΤΡΙΟΥ Α. ΔΙΑΜΑΝΤΟΠΟΥΛΟΥ	
ΘΕΣΗ: ΝΕΩΡΙΟΝ - ΡΩΣΙΚΑ ΜΑΓΑΖΙΑ ΠΟΡΟΥ ΤΡΟΙΖΗΝΙΑΣ	ΧΡΟΝΟΛΟΓΙΑ ΚΑΤΑΣΚΕΥΗΣ: 1909 - 1911
ΘΕΜΑ ΣΧΕΔΙΟΥ: ΤΟΠΟΓΡΑΦΙΚΟ ΔΙΑΓΡΑΜΜΑ	ΑΡΙΘΜΟΣ ΣΧΕΔΙΟΥ: Τ.01
ΗΜΕΡΟΜΗΝΙΑ: ΙΟΥΛΙΟΣ 2000	ΚΛΙΜΑΚΑ 1:200

Αριθ. 1163 (2)

Τροποποίηση ρυμοτομικού Σχεδίου Ρ.Σ. Καλαμάτας Ν. Μεσσηνίας στα Ο.Τ. 845 & 841.

Ο ΓΕΝΙΚΟΣ ΓΡΑΜΜΑΤΕΑΣ ΠΕΡΙΦΕΡΕΙΑΣ ΠΕΛΟΠΟΝΝΗΣΟΥ

Έχοντας υπόψη:

1. Τον Ν.2503/97 (Φ.Ε.Κ. 107 Α) «Διοίκηση, οργάνωση, στελέχωση Περιφέρειας...»
2. Τον Ν. 2647/22-10-98 (Φ.Ε.Κ 237 Α)
3. Την υπ' αριθμ. 75724/1151/30-12-83 Υ.Α. (Φ.Ε.Κ. 767Β) όπως τροποποιήθηκε με την 81960/2578/89 Υ.Α. (Φ.Ε.Κ. 897Β).
4. Τον Ν. 2831/00 άρθρο 29 (Φ.Ε.Κ 140Α) «Τροποποίηση των διατάξεων του Ν.1577/85 και άλλες πολεοδομικές διατάξεις».
5. Τις 2489/ΠΕ/25-1-00, 547/7-3-01 & 3682/82 αποφάσεις Γ.Γ. Περιφέρειας Πελοποννήσου για συγκρότηση Περιφερειακού Σ.Χ.Ο.Π. στη Δ/νση ΠΕ.ΧΩ. Πελοποννήσου.
6. Την 132/01 απόφαση του Δημοτικού Συμβουλίου του Δήμου Καλαμάτας και τις σχετικές δημοσιοποιήσεις.
7. Την από 21/5/01 βεβαίωση του Δήμου Καλαμάτας ότι ουδεμία ένσταση υποβλήθηκε κατά της προηγούμενης υπ' αριθμ. 132/01 απόφασης.
8. Το Πρακτικό 4/4-4-02 θέμα 1ο του Περιφερειακού Σ.Χ.Ο.Π., αποφασίζουμε:


Εγκρίνουμε την τροποποίηση του σχεδίου πόλης της Καλαμάτας όπως αυτή απεικονίζεται στο θεωρημένο από τον Δήμο Καλαμάτας απόσπασμα του εγκεκριμένου σχεδίου της πόλης σε κλίμακα 1: 1000 και το οποίο συνοδεύει αναπόσπαστα την παρούσα και συγκεκριμένα την ευθυγράμμιση της οδού μεταξύ των Ο.Τ. 845 & 841 σύμφωνα με το συνημμένο τοπογραφικό διάγραμμα διότι α) η εν λόγω τροποποίηση αφορά έκταση ιδιοκτησίας του Ο.Ε.Κ. και δεν θίγεται άλλος ιδιοκτήτης και β) περιορίζονται τα κατασκευαστικά προβλήματα, αυξάνεται η λειτουργικότητα της οδού και δεν μειώνονται οι κοινόχρηστοι χώροι.

Με την παρούσα δεν προκαλείται δαπάνη σε βάρος του κρατικού προϋπολογισμού ή του προϋπολογισμού του οικείου Ο.Τ.Α.

Η απόφαση αυτή μαζί με το συνημμένο απόσπασμα του εγκεκριμένου σχεδίου πόλης της Καλαμάτας να δημοσιευτεί στην Εφημερίδα της Κυβερνήσεως.

Τρίπολη, 23 Απριλίου 2002

Ο Γενικός Γραμματέας Περιφέρειας
ΑΝΤΩΝΗΣ ΜΑΤΣΙΓΚΟΣ

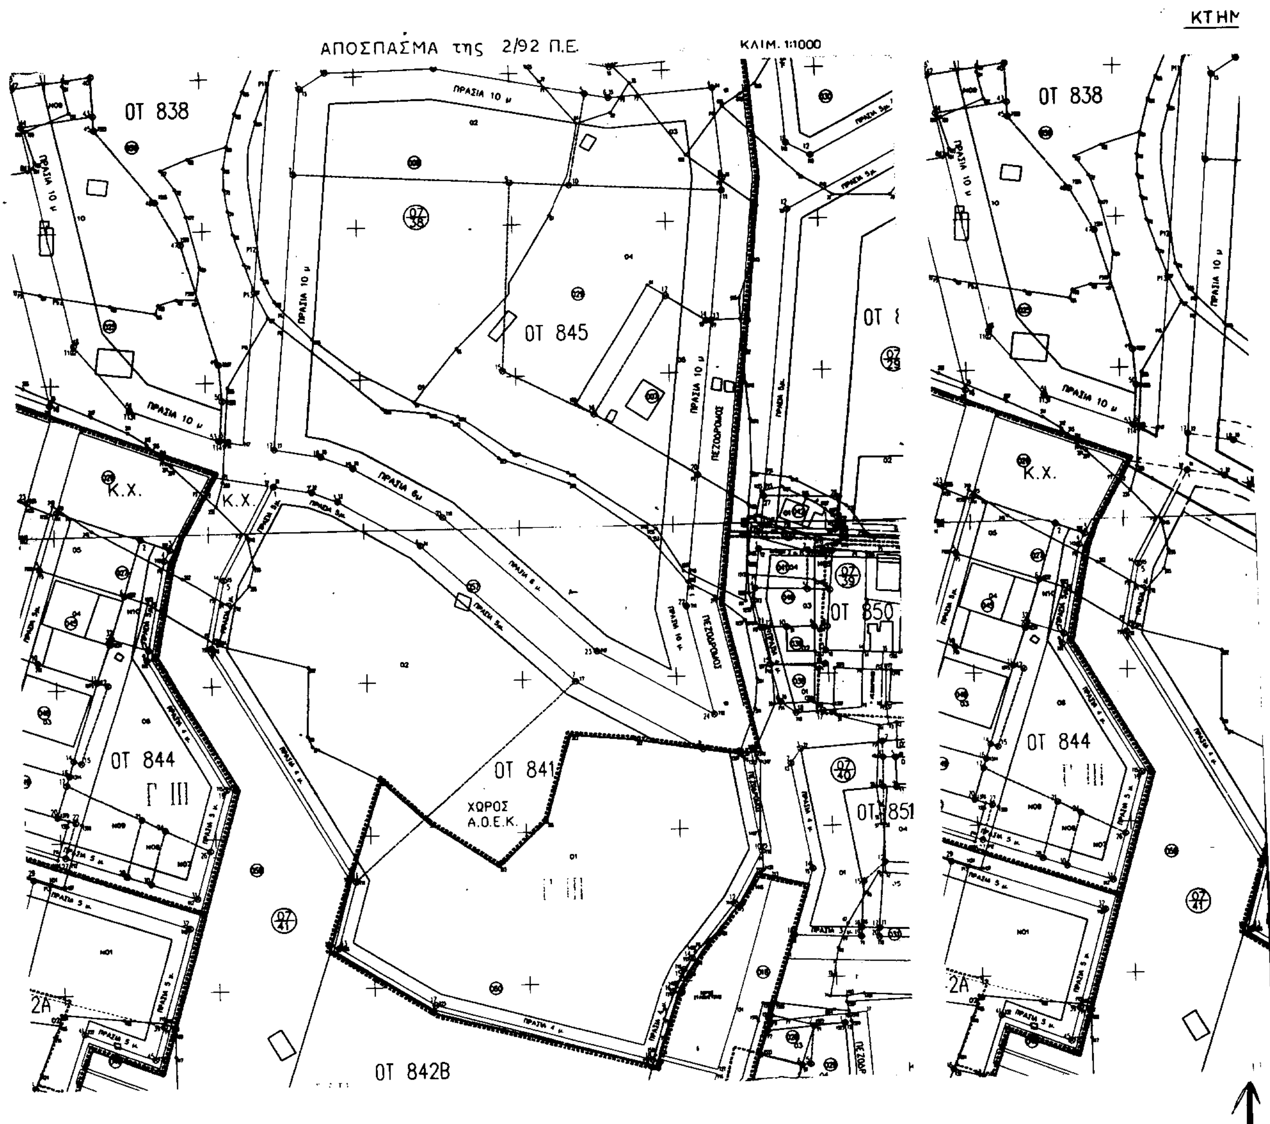
ΑΠΟΣΠΑΣΜΑ της 2/92 Π.Ε.
ΚΛΙΜ. 1:1000
ΚΤΗΜ
ΟΤ 838
ΟΤ 845
ΟΤ 844
ΟΤ 841
ΧΩΡΟΣ Α.Ο.Ε.Κ.
ΟΤ 842Β
ΟΤ 850
ΟΤ 851
Κ.Χ.
ΠΡΑΣΙΑ 10 μ
ΠΕΖΟΔΡΟΜΟΣ
Γ III
2Α

ΚΤΗΜΑΤΟΓΡΑΦΙΚΟ ΔΙΑΓΡΑΜΜΑ

ΚΛΙΜΑΚΑ 1:1000

ΟΤ 845

ΟΤ 850

ΟΤ 841

ΟΤ 851

ΟΤ 842Β

ΧΩΡΟΣ Ο.Ε.Κ.

ΕΘΝΙΚΟ ΤΥΠΟΓΡΑΦΕΙΟ
Το τεχνικούς λόγους στο σχεδιάγραμμα έγινε σμίκρυνση κατά ποσοστό 43 %

ΕΛΛΗΝΙΚΗ ΔΗΜΟΚΡΑΤΙΑ
ΠΕΡΙΦΕΡΕΙΑ ΠΕΛΟΠΟΝΝΗΣΟΥ
ΝΟΜΟΣ ΜΕΣΣΗΝΙΑΣ
ΔΗΜΟΣ ΚΑΛΑΜΑΤΑΣ
ΤΕΧΝΙΚΗ ΥΠΗΡΕΣΙΑ
ΤΜΗΜΑ: ΠΟΛ. ΣΧΕΔ. & ΕΦΑΡΜΟΓΩΝ

ΤΡΟΠΟΠΟΙΗΣΗ Ρ. Σ. ΚΑΛΑΜΑΤΑΣ

ΘΕΣΗ: Ο. Τ. 845 - 841

ΜΕΛΕΤΗΤΗΣ: ΔΗΜΟΣ ΚΑΛΑΜΑΤΑΣ

ΘΕΜΑ ΠΡΟΤΕΙΝΟΜΕΝΗΣ ΤΡΟΠΟΠΟΙΗΣΗΣ: ΕΥΘΥΓΡΑΜΜΙΣΗ ΟΔΟΥ ΜΕΤΑΞΥ ΤΩΝ ΟΤ. 845-841

ΚΛΙΜΑΚΑ 1: 1000

ΗΜΕΡΟΜΗΝΙΑ ΣΥΝΤΑΞΗΣ ΑΠΡΙΛΙΟΣ 2002

Συνοδευει την υπ αριθμ. 132/2001 Αποφαση Δημοτικου Συμβουλιου Καλαματας

ΥΠΟΜΝΗΜΑ

- - - - - - - - - - Καταργουμενη Ρ.Γ. ή Ο.Γ.

———————— Προτεινομενη Ρ.Γ.

———————— # Ο.Γ.

Ο ΣΥΝΤΑΞΑΣ	Ο ΤΜ/ΧΗΣ	Ο Δ/ΝΤΗΣ Τ.Τ.	Ο ΔΗΜΑΡΧΟΣ ΚΑΛΑΜΑΤΑΣ
...ΙΩΑΝΝΗΣ ...ΣΧΕΔ/ΤΗΣ	29/4/02 ...ΝΙΚΟΣ Πολιτικός Μηχανικός	...ΣΑΞΤΑΕΙΟΣ	ΠΑΝΑΓΗΣ Χ. ΚΟΥΜΑΝΤΟΣ

ΝΟΜΑΡΧΙΑΚΗ ΑΥΤ/ΣΗ ΜΕΣΣΗΝΙΑΣ
Δ/ΝΣΗ ΠΕ.ΧΩ. ΠΟΛΕΟΔΟΜΙΑΣ
ΤΜΗΜΑ ΧΩΠΣ

Ελέγχθηκε ως προς την ακρίβεια της υφισταμένης κατάστασης – υπάρχοντα κτίσματα κ.λ.π. στο Ο.Τ. .... Ρ.Σ. Καλαμάτας	Η ΠΡΟΪΣΤΑΜΕΝΗ ΤΜΗΜΑΤΟΣ	ΘΕΩΡΗΘΗΚΕ Η ΔΙΕΥΘΥΝΤΡΙΑ
Καλαμάτα	Καλαμάτα	Καλαμάτα 30/4/02
		... Κυρίου Πόλ/κος Μηχ/κος Α΄ β

Συνοδεύει την Γνωμοδ. 4/4-4-02 Θέμα ... Πεσυχοπ

Το παρον συνοδευει την αριθ. Η63/02 αποφαση ... Γραμ. Περιφερειας Πελοπον...

Ο Πρόεδρος

ΔΑΡΙΩΤΗΣ ΑΝΤΩΝΗΣ
ΠΟΛΙΤΙΚΟΣ ΜΗΧΑΝΙΚΟΣ ΜΕ Α'Β

Ο Γ.Γ.Π.Π.

Αντώνης Ματσίγκος

Αριθ. 3440/37/2002 (3)

Αναγνώριση Οδού (παρόδου οδού Κόττου) στο Ο.Τ. 40 του Δήμου Μεταμόρφωσης ότι υπάρχει πριν από το 1923 και χαρακτηρισμός αυτής σαν διατηρητέας.

Η ΝΟΜΑΡΧΗΣ ΑΘΗΝΩΝ

Έχοντας υπόψη:

Α. Τις διατάξεις:

1. Του Π.Δ. 30/1996 «Κώδικας Νομαρχιακής αυτοδιοίκησης» όπως τροποποιήθηκε και ισχύει σήμερα.

2. Του ισχύοντος Οργανισμού Εσωτερικής Λειτουργίας υπ' αριθ. 167/1997 (ΦΕΚ Β'/31.12.1997).

3. Του από 17.7.1923 Ν.Δ. «περί σχεδίων πόλεων κ.τ.λ.» όπως τροποποιήθηκαν και συμπληρώθηκαν μεταγενέστερα.

Β. Την από 10.4.02 Γνωμοδότηση του Συμβουλίου Χωροταξίας, Οικισμού και Περιβάλλοντος του Τομέα Κεντρικής Αθήνας της Νομαρχίας Αθηνών.

Γ. Την αρ. 3440/37/2002 αίτηση του Αναστόπουλου Ευάγγελου.

Δ. Τους παρακάτω τίτλους ιδιοκτησίας:

α. 11070/2001 Συμ/φου Αμαρουσίου, Μιλτιάδη Στάμου.

β. 45675/1920 Συμ/φου Αθηνών Ευθύμιου Γκορίτσα.

γ. 10709/1919 Συμ/φου Αθηνών Δημητρίου Μερίκα από τους οποίους προκύπτει ότι η οδός (πάροδος οδού Κόττου) υπάρχει πριν από το 1923.

Ε. Το από Ιανουάριο 2002 κλίμακα 1:500 τοπογραφικό διάγραμμα του Μηχανικού Ευάγγελου Αναστόπουλου.

Στ. Το από 2.2.1939 (ΦΕΚ 46/1939) Διάταγμα ένταξης της περιοχής στο σχέδιο Πόλεως του Δήμου Μεταμόρφωσης στο οποίο φαίνεται η υπόψη οδός στο Ο.Τ. 40 που περικλείεται από τις οδούς Κοραή, Γκινοσάτη, Ήβης και Κόττου.

Γι' αυτά αποφασίζουμε:

1. Αναγνωρίζουμε ότι η οδός (πάροδος οδού Κόττου) στο Ο.Τ. 40 του Δήμου Μεταμόρφωσης υπάρχει νομίμως πριν από το έτος 1923 και την χαρακτηρίζουμε ως διατηρητέα και με καθορισμό των Οικοδομικών Γραμμών όπως φαίνεται στο από Ιανουάριο 2002 κλίμακα 1: 500 τοπογραφικό διάγραμμα του Μηχανικού Ευάγγελου Αναστόπουλου που συνοδεύει την παρούσα απόφαση και που αντίτυπό του σε φωτοσμίκρινση δημοσιεύεται με αυτή.


2. Η απόφαση αυτή ισχύει από την δημοσίευσή της στην Εφημερίδα της Κυβερνήσεως.

Η παρούσα απόφαση να δημοσιευθεί στην Εφημερίδα της Κυβερνήσεως.

Αθήνα, 1 Μαΐου 2002

Ο Βοηθός Νομάρχη

ΗΛΙΑΣ ΣΚΑΛΑΙΟΣ

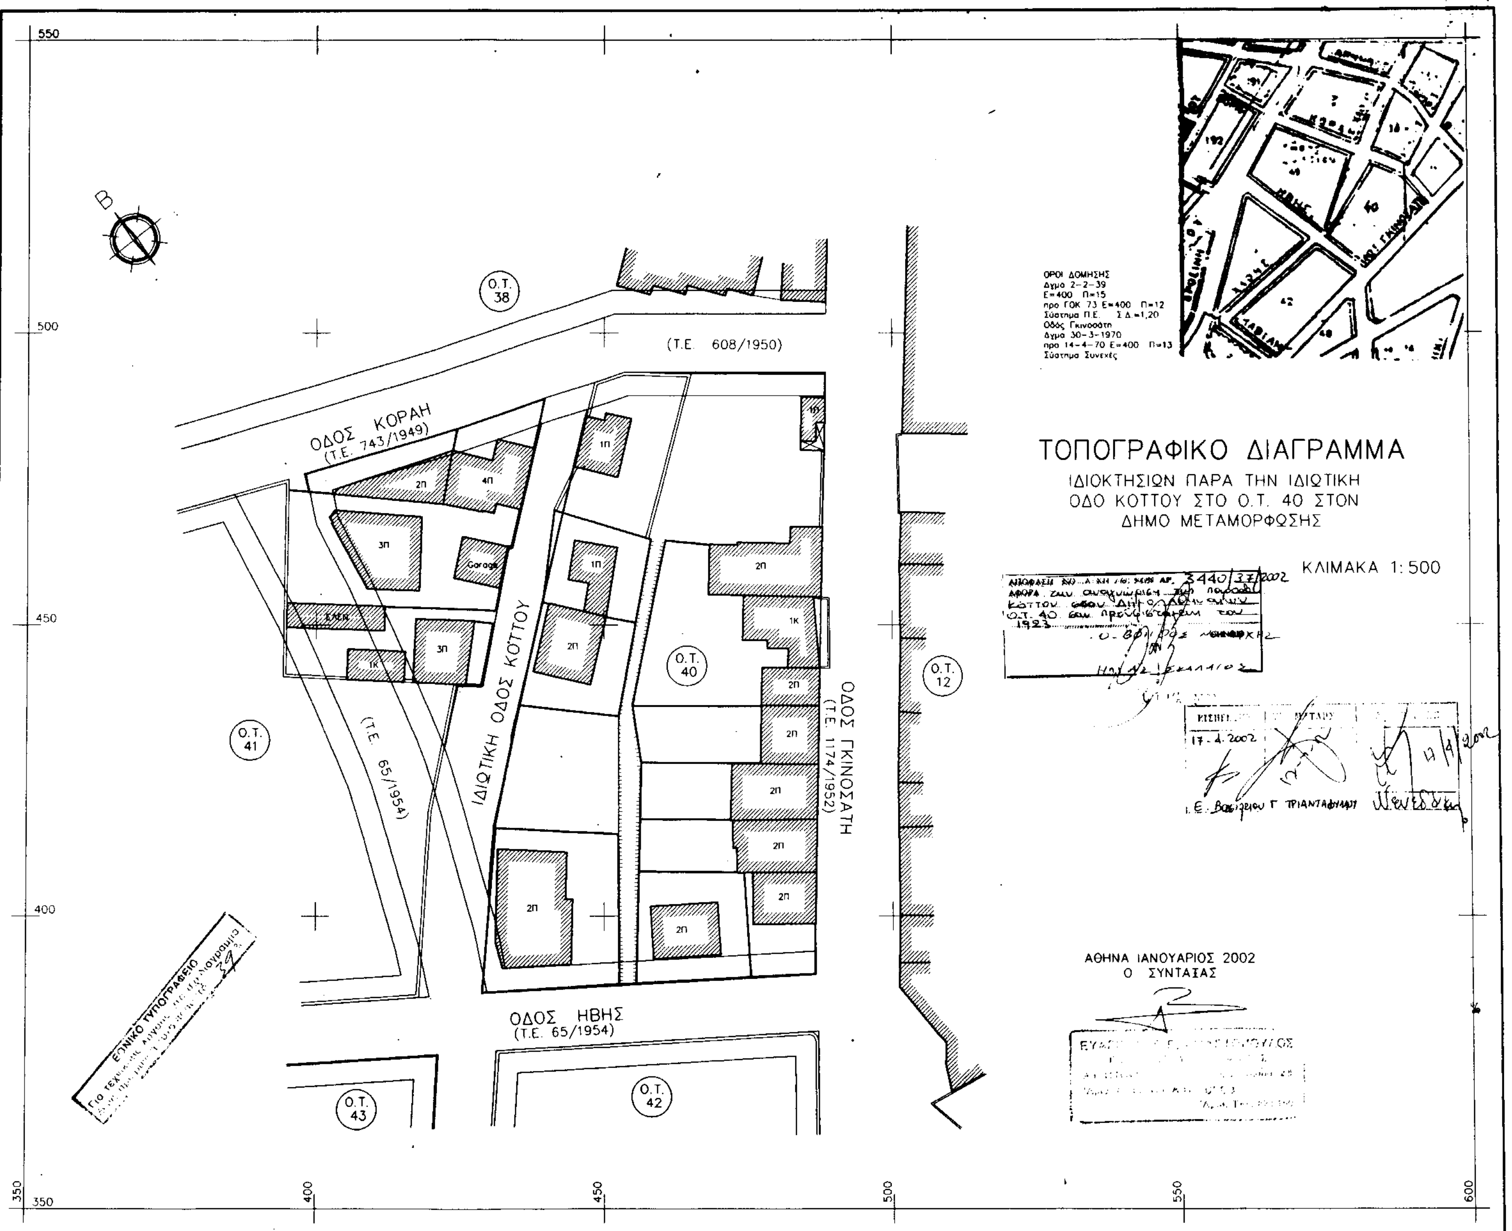

ΤΟΠΟΓΡΑΦΙΚΟ ΔΙΑΓΡΑΜΜΑ
ΙΔΙΟΚΤΗΣΙΩΝ ΠΑΡΑ ΤΗΝ ΙΔΙΩΤΙΚΗ
ΟΔΟ ΚΟΤΤΟΥ ΣΤΟ Ο.Τ. 40 ΣΤΟΝ
ΔΗΜΟ ΜΕΤΑΜΟΡΦΩΣΗΣ
ΚΛΙΜΑΚΑ 1:500
ΑΘΗΝΑ ΙΑΝΟΥΑΡΙΟΣ 2002
Ο ΣΥΝΤΑΞΑΣ
ΟΔΟΣ ΚΟΡΑΗ
(Τ.Ε. 743/1949)
(Τ.Ε. 608/1950)
ΙΔΙΩΤΙΚΗ ΟΔΟΣ ΚΟΤΤΟΥ
(Τ.Ε. 65/1954)
ΟΔΟΣ ΓΚΙΝΟΣΑΤΗ
(Τ.Ε. 1174/1952)
ΟΔΟΣ ΗΒΗΣ
(Τ.Ε. 65/1954)
Ο.Τ. 12
Ο.Τ. 38
Ο.Τ. 40
Ο.Τ. 41
Ο.Τ. 42
Ο.Τ. 43
ΕΘΝΙΚΟ ΤΥΠΟΓΡΑΦΕΙΟ